


- S=シングルルーム (16.8㎡)
- D=デラックスシングル (23.1㎡)
- TW=ツインルーム (23.1㎡)
- HD=ハネムーンダブル (23.1㎡)
- デラックスツイン (46.2㎡)
- ジュニアスイート (46.2㎡)
- 和室 (46.2㎡)
- ファミリールーム (46.2㎡)

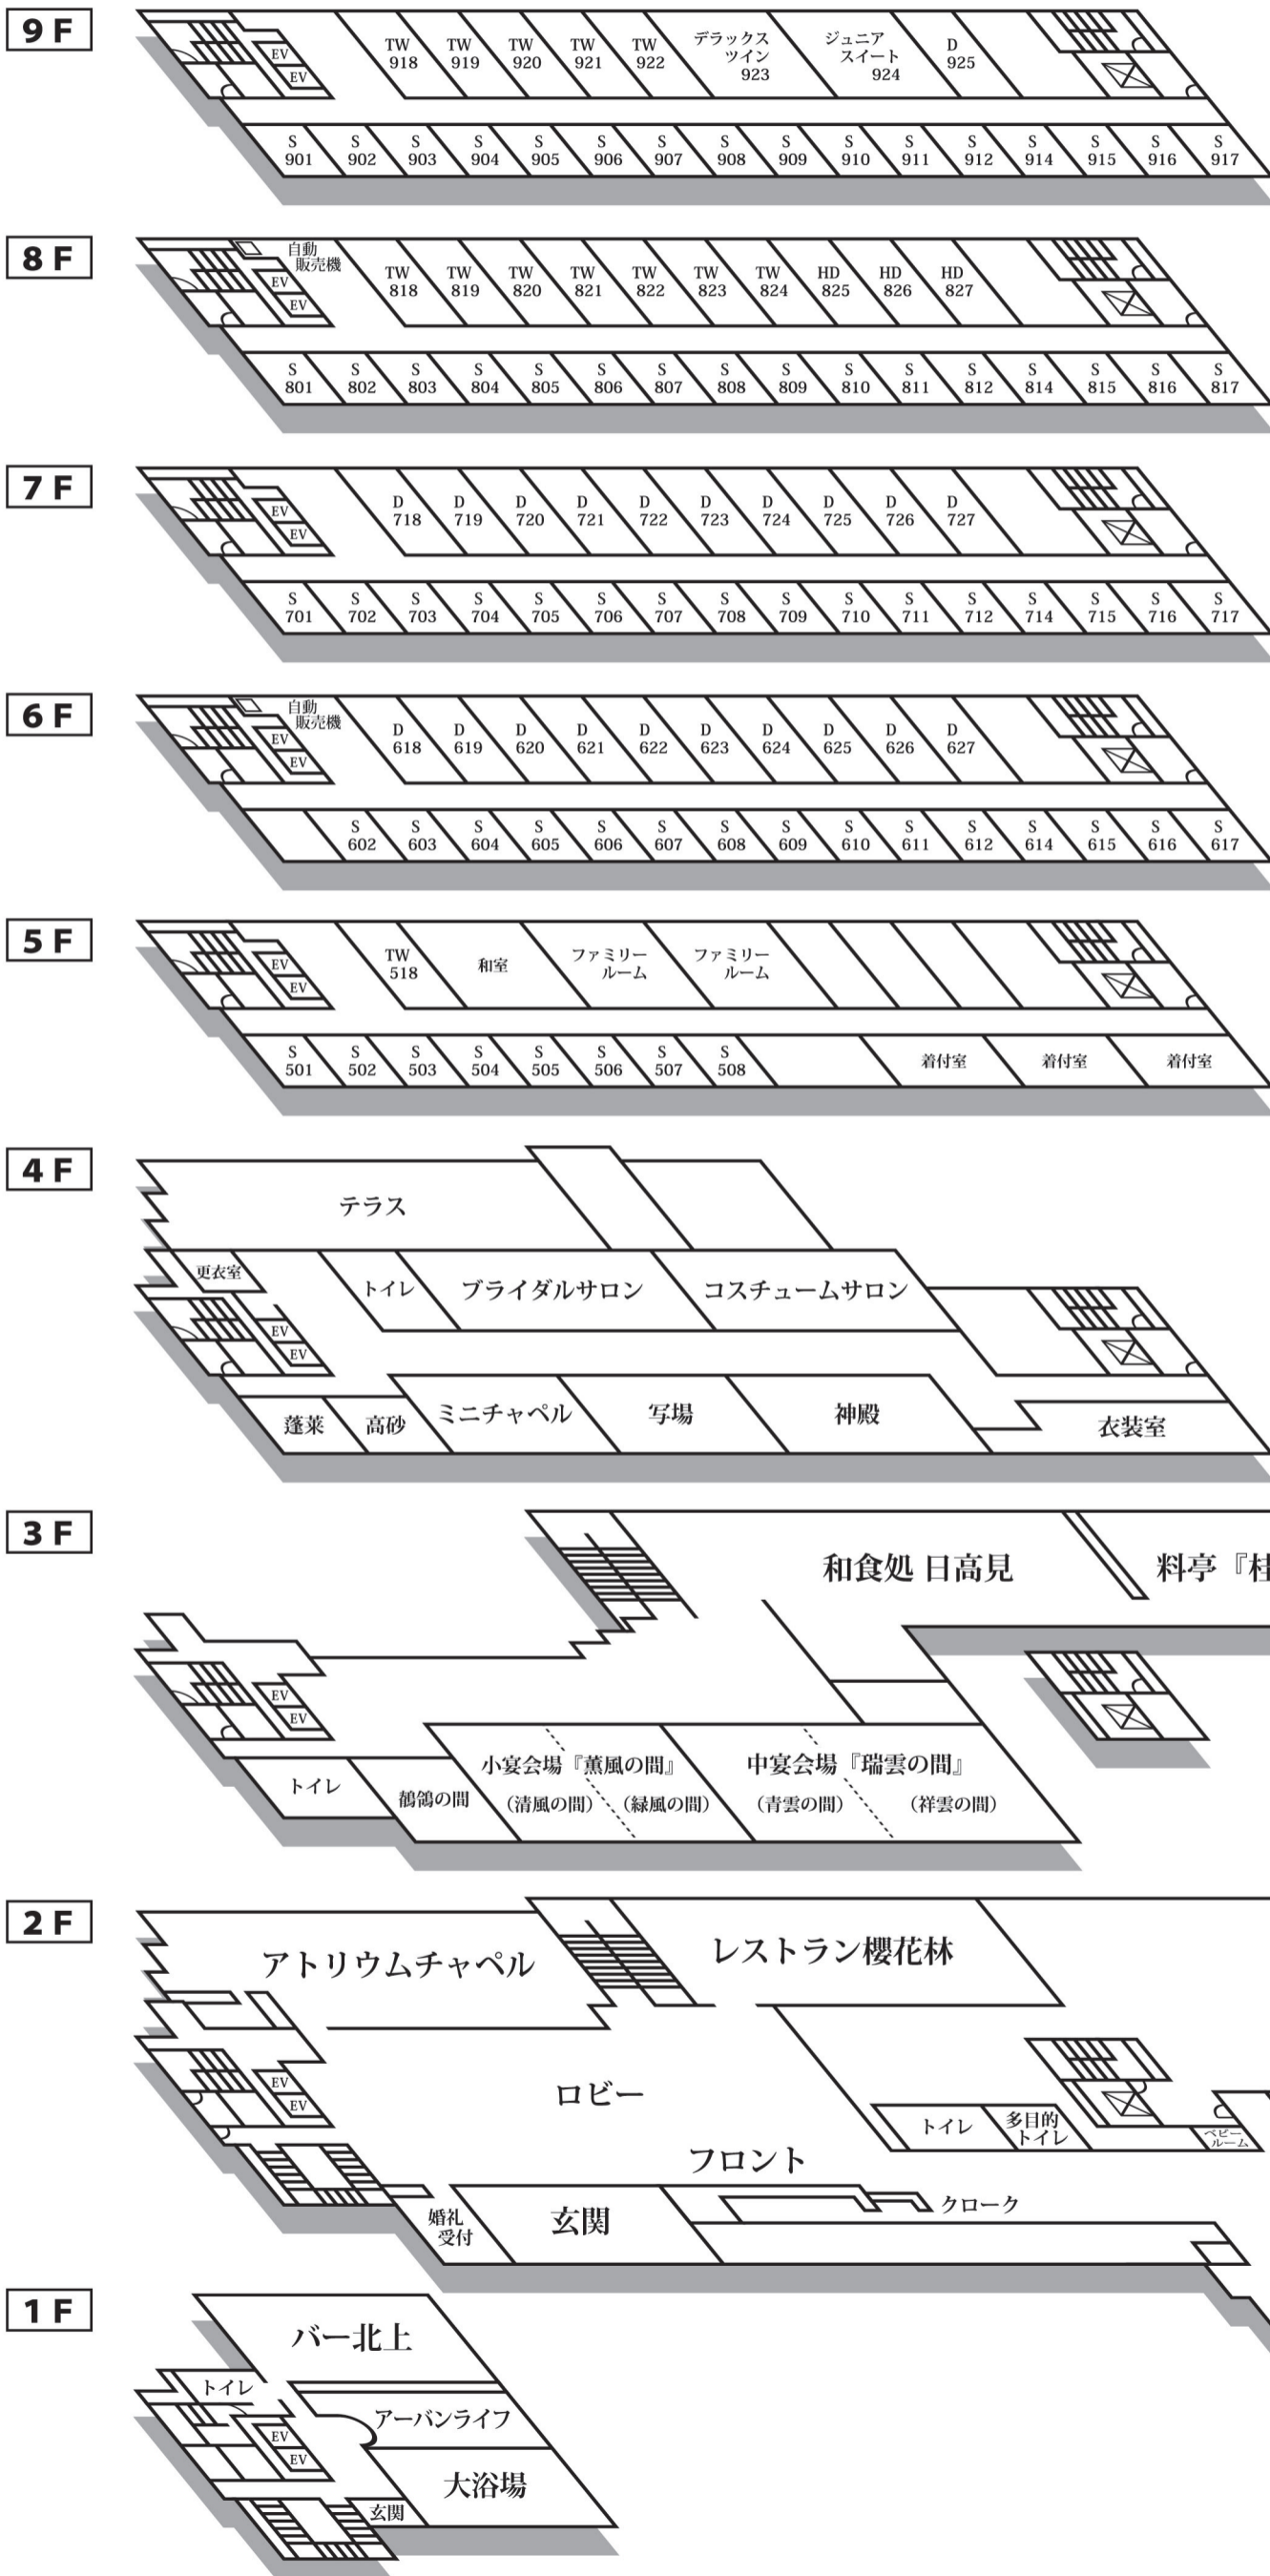

- 6F~9F..... 客室 (自動販売機...6F、8F)
- 5F..... 客室、着付室
- 4F..... ブライダルサロン
コスチュームサロン、衣装室
ミニチャペル、神殿、写場
控室、更衣室
- 3F..... 和食処日高見、料亭
中宴会場、小宴会場、会議室
- 2F..... フロント、ロビー
大宴会場
レストラン桜花林
アトリウムチャペル
- 1F..... バー北上
アーバンライフ
大浴場

宴会場	面積		収容人数				
			宴会		会議		
	㎡	天井高(m)	立食	着席	スクール	シアター	
2F	萬葉の間	1,200	7.0	1,000	600	750	1,100
	2/3	800	7.0	600	400	500	800
	1/3	400	7.0	300	190	210	400
3F	瑞雲の間	194	3.0	100	70	80	200
	薫風の間	148	2.7	70	60	70	100
	鶺鴒の間	56	2.7	20	20	20	30